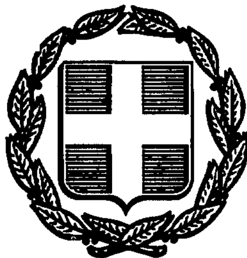


ΕΦΗΜΕΡΙΣ ΤΗΣ ΚΥΒΕΡΝΗΣΕΩΣ
ΤΗΣ ΕΛΛΗΝΙΚΗΣ ΔΗΜΟΚΡΑΤΙΑΣ

ΑΘΗΝΑ 23 ΟΚΤΩΒΡΙΟΥ 1992	ΤΕΥΧΟΣ ΤΕΤΑΡΤΟ	ΑΡΙΘΜΟΣ ΦΥΛΛΟΥ 1098

ΠΕΡΙΕΧΟΜΕΝΑ

ΑΝΑΔΑΣΩΣΕΙΣ

ΑΠΟΦΑΣΕΙΣ

ΑΠΑΛΛΟΤΡΙΩΣΕΙΣ

ΑΠΟΦΑΣΕΙΣ

ΠΟΛΕΟΔΟΜΙΑ

ΑΝΑΚΟΙΝΩΣΕΙΣ

ΑΝΑΔΑΣΩΣΕΙΣ

ΑΠΟΦΑΣΕΙΣ

Αριθ. 1396 (1)

Κήρυξη αναδασωτέας έκτασης 13.443 στρεμμάτ. στη θέση «λάζι» Κοινότητας Γουβών Νομού Λακωνίας.

Ο ΝΟΜΑΡΧΗΣ ΛΑΚΩΝΙΑΣ

Έχοντας υπόψη:

1. Τις διατάξεις του Ν. 3200/55 περί διοικητικής αποκέντρωσης, όπως τροποποιήθηκε και συμπληρώθηκε μεταγενέστερα με το Ν.Δ. 532/70.

2. Τις διατάξεις του άρθρου 117 παρ. 3 του Συντάγματος.

3. Τις διατάξεις του Ν. 998/79 «περί προστασίας των Δασών κλπ.» και ειδικότερα:

α) του άρθρου 41 παρ. 1, β) του άρθρου 38 παρ. 1.

4. Τις διαταγές του Υπουργείου Γεωργίας:

α) 160417/1180/8.7.80, β) 182447/3049/24.9.80.

5. Τη(ν) 1547/17.9.92 πρόταση του δασαρχείου Μολάων, με την οποία προτείνεται η κήρυξη της έκτασης που αναφέρεται στο θέμα ως αναδασωτέας, αποφασίζουμε:

Κηρύσσουμε αναδασωτέα με σκοπό την αποκατάσταση με φυσική αναγέννηση της προϋπάρχουσας δασ. βλάστησης (αείφυλλα πλατύφυλλα) που καταστράφηκε τον Ιανουάριο του τρέχοντος έτους ύστερα από εχχέρσωση.

Δημόσια έκταση εμβαδού δεκατριών (13) στρεμμάτων & τετρακοσίων σαράντα τριών (443) μ2 που βρίσκεται στη θέση «λάζι» Κοινότητας Γουβών και προσδιορίζεται από τα στοιχεία 1, 2, 3, 4, 5, 6, 7, 8, 9, 10, 11, 12, 13. - 1 στο από 28.8.92 διάγραμμα του Δασαρχείου Μολάων και έχει όρια:

Ανατολικά: με αγροτικό δρόμο & αγρό του ιδίου (Ηλίας Μάνος).

Δυτικά: με δημόσιο δάσος.

Βόρεια: ομοίως ως άνω.

Νότια: ομοίως ως άνω
όπως φαίνεται στο συνημμένο διάγραμμα που αποτελεί αναπόσπαστο μέρος της απόφασης αυτής.

Η απόφαση αυτή να δημοσιευθεί στην Εφημερίδα της Κυβερνήσεως.

Σπάρτη, 30 Σεπτεμβρίου 1992

Ο Νομάρχης

ΦΩΤΙΟΣ ΦΑΛΙΑΓΚΑΣ


ΤΟΠΟΓΡΑΦΙΚΟ ΔΙΑΓΡΑΜΜΑ

παρανόμως καταληφθέντος και εκχερσωθέντος δημοσίου δάσους στην θέση "Λάζι" Γουβών


Κλίμακα 1:2000

Εμβαδόν (1-2-3-4-5-6-7-8-9-10-11-12-13-1): 13.443,90 τετρ. μέτρα

Ανήκει στην απόφασή μας αριθμ. 1396/92

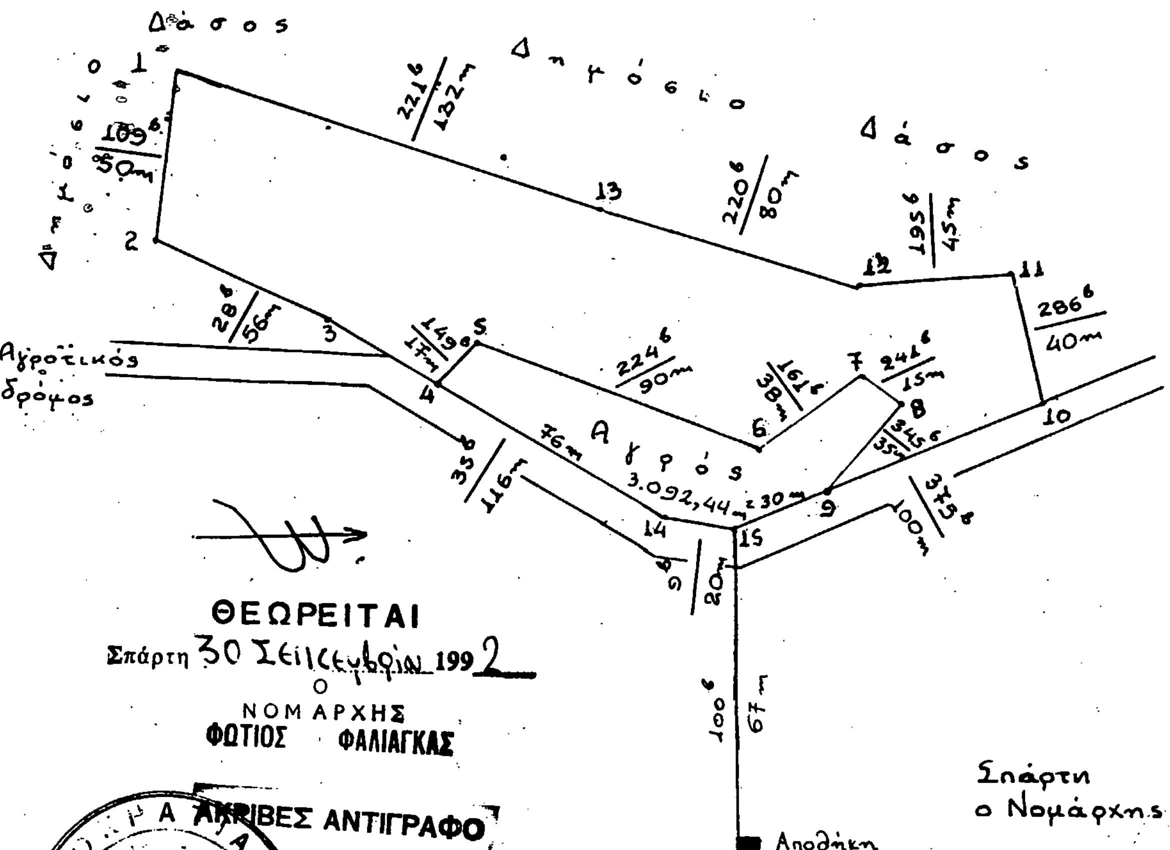

Απόσπασμα από φύλλο χάρτη Γ.Υ.Σ.
Μολάοι Νο 7355/7
Κλίμακα 1:5000
ορίζ. συντ. 36°54'19"
καθ. συντ. 22°44'53"

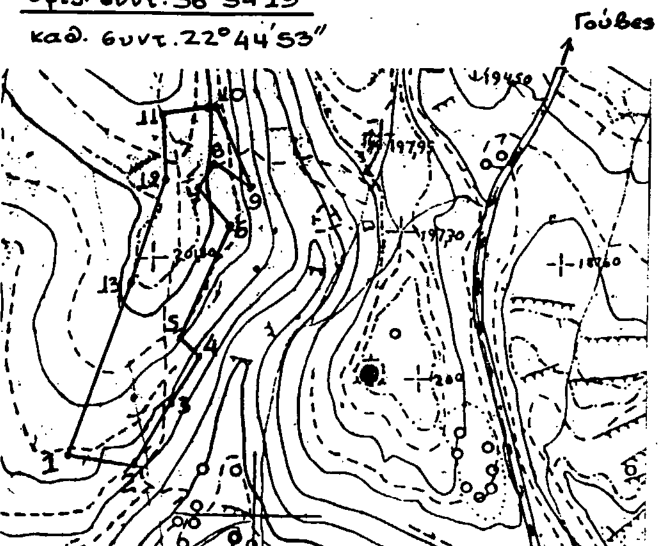

ΘΕΩΡΕΙΤΑΙ

Σπάρτη 30 Σεπτεμβρίου 1992

Ο ΝΟΜΑΡΧΗΣ

ΦΩΤΙΟΣ ΦΑΛΙΑΓΚΑΣ

Σπάρτη
ο Νομάρχης

Μολάοι 28-5-1992
ο Δασάρχης

ΔΗΜΟΣΘΕΝΗΣ ΔΗΜΗΤΡΟΠΟΥΛΟΣ
ΔΑΣΟΛΟΓΟΣ

Μολάοι 28-5-1992
ο Συντάξας

ΑΚΡΙΒΕΣ ΑΝΤΙΓΡΑΦΟ



Παναγιώτης Δημ. Τσέτσεκας
Τεχνίτης Δακτυλογράφος

Αριθ. 2097 (2)

Κήρυξη αναδασωτέας έκτασης 240.000 στρεμμάτων στη θέση Τρία Καρτέρια περιφ. Κοινότητας Ανθοτόπου Νομού Μαγνησίας.

Ο ΝΟΜΑΡΧΗΣ ΜΑΓΝΗΣΙΑΣ

Έχοντας υπόψη:

1. Τις διατάξεις του Ν. 3200/55 περί διοικητικής αποκέντρωσης, όπως τροποποιήθηκε και συμπληρώθηκε μεταγενέστερα με το Ν.Δ. 532/70.

2. Τις διατάξεις του άρθρου 117 παρ. 3 του Συντάγματος.

3. Τις διατάξεις του Ν. 998/79 «περί προστασίας των Δασών κλπ. και ειδικότερα:

α) Του άρθρου 41 παρ. 1, β) του άρθρου 38 παρ. 1.

4. Τις διαταγές του Υπουργείου Γεωργίας:

α) 160417/1180/8.7.80, β) 182447/3049/24.9.80.

5) Την 1801/17.9.92 πρόταση του Δασαρχείου Αλμυρού με την οποία προτείνεται η κήρυξη της έκτασης που αναφέρεται στο θέμα ως αναδασωτέας.

6) Την με αριθμ. 14650/87 απόφαση του Νομάρχη Μαγνησίας, με την οποία ανατέθηκε η αρμοδιότητα υπογραφής των αποφάσεων κηρύξεως εκτάσεως ως αναδασωτέων, στον Δ/ντή Δασών Μαγνησίας, αποφασίζουμε:

Κηρύσσουμε αναδασωτέα με σκοπό τη διατήρηση του χαρακτήρα της ως δασικής και την αποκατάσταση με φυσική αναγέννηση της βλάστησης που καταστράφηκε από πυρκαϊά τη δημόσια και ιδιωτική δασική έκταση εμβαδού εκατόν σαράντα (140.000) και εκατό (100.000) στρεμμάτων αντίστοιχα που βρίσκεται στη θέση Τρία Καρτέρια Κοινότητας Ανθοτόπου προσδιορίζεται από τα στοιχεία ΑΒΓΔΑ και έχει όρια:

Ανατολικά: Δημόσια δασική έκταση και δασικό δρόμο.

Δυτικά: Όρια Νομών Μαγνησίας - Λαρίσης (δασική έκταση).

Βόρεια: Ιδιόκτητη δασική έκταση.

Νότια: Δημόσια δασική έκταση

όπως φαίνεται στο συνημμένο διάγραμμα που αποτελεί αναπόσπαστο μέρος της απόφασης αυτής.


Η απόφαση αυτή να δημοσιευθεί στην Εφημερίδα της Κυβερνήσεως.

Βόλος 25 Σεπτεμβρίου 1992

Με εντολή Νομάρχη
Ο Διευθυντής Δασών κ.α.α.
ΚΩΝ. ΣΑΚΕΛΛΑΡΙΟΥ

ΤΟΠΟΓΡΑΦΙΚΟ ΔΙΑΓΡΑΜΜΑ
Καείσης δημόσιας/ιδιωτικής δασικής έκτασης 240 στρ. στη θέση
Τρία Καρτέρια Κοινότητας Ανθοτόπου
Ανήκει στην 2097/25-9-92 απόφασή μας.

Δ Ιδιωτική Δασική έκταση
900 μ.
Ιδιωτική δ. έκταση
1000 μ.
Όρια Νομών Μαγνησίας - Λαρίσης (Δασική έκταση)
Δημόσια Δασική έκταση
Γ
Δημόσια δασική έκταση
Δασικός δρόμος
350 μ
Β
Α
300 μ
Δημόσια δασική έκταση
Κλίμακα 1:10.000

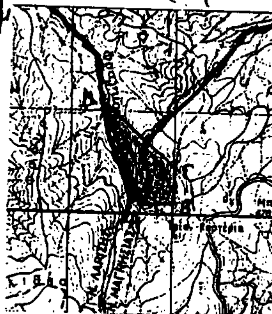

ΧΑΡΤΗΣ ...
ΚΛΙΜ.: 1:50.000
Η καείσα έκταση

Αλμυρός 10-9-1992
Ο Συντάξας

Αλμυρός 10-9-1992
ΘΕΩΡΗΘΗΚΕ
Ο Δασάρχης Αλμυρού
Μάρκος ...
Δασολόγος με Α βαθμό

ΘΕΩΡΗΘΗΚΕ
Δ... 25-9-1992
Ο Δ/ντής Δασών α.α
ΚΩΝ. ΣΑΚΕΛΛΑΡΙΟΥ

Αριθ. 2129 (3)

Κήρυξη αναδασωτέας έκτασης (300.000) στρεμμάτων στη θέση Σπαράγγια περιφ. Κοινότητας Φυλάκης Νομού Μαγνησίας.

Ο ΝΟΜΑΡΧΗΣ ΜΑΓΝΗΣΙΑΣ

Έχοντας υπόψη:

1. Τις διατάξεις του Ν. 3200/55 περί διοικητικής αποκέντρωσης, όπως τροποποιήθηκε και συμπληρώθηκε μεταγενέστερα με το Ν.Δ. 532/70.

2. Τις διατάξεις του άρθρου 117 παρ. 3 του Συντάγματος.

3. Τις διατάξεις του Ν. 998/79 «περί προστασίας των Δασών κλπ. και ειδικότερα:

α) Του άρθρου 41 παρ. 1, β) του άρθρου 38 παρ. 1.

4. Τις διαταγές του Υπουργείου Γεωργίας:

α) 160417/1180/8.7.80, β) 182447/3049/24.9.80.

5) Την 1850/23.9.92 πρόταση του Δασαρχείου Αλμυρού με την οποία προτείνεται η κήρυξη της έκτασης που αναφέρεται στο θέμα ως αναδασωτέας.

6) Την με αριθμ. 14650/87 απόφαση του Νομάρχη Μαγνησίας, με την οποία ανατέθηκε η αρμοδιότητα υπογραφής των αποφάσεων κηρύξεως εκτάσεως ως αναδασωτέων, στον Δ/ντή Δασών Μαγνησίας, αποφασίζουμε:

Κηρύσσουμε αναδασωτέα με σκοπό τη διατήρηση του χαρακτήρα της ως δασικής και την αποκατάσταση με φυσική αναγέννηση της βλάστησης που καταστράφηκε από πυρκαϊά τη δημόσια δασική έκταση εμβαδού τριακοσίων (300.000) στρεμμάτων που βρίσκεται στη θέση Σπαράγγια Κοινότητας Φυλάκης προσδιορίζεται από τα στοιχεία ΑΒΓΔΑ και έχει όρια:

Ανατολικά: Δημόσια δασική έκταση.

Δυτικά: Δημόσια δασική έκταση.

Βόρεια: Δημόσια δασική έκταση.

Νότια: Δημόσια δασική έκταση

όπως φαίνεται στο συνημμένο διάγραμμα που αποτελεί αναπόσπαστο μέρος της απόφασης αυτής.

Η απόφαση αυτή να δημοσιευθεί στην Εφημερίδα της Κυβερνήσεως.


Βόλος 28 Σεπτεμβρίου 1992

Με εντολή Νομάρχη
Ο Διευθυντής Δασών κ.α.α.
ΚΩΝ. ΣΑΚΕΛΛΑΡΙΟΥ


ΤΟΠΟΓΡΑΦΙΚΟ ΔΙΑΓΡΑΜΜΑ

300 στρεμ.

Ανήκει στην 2129/28-9-92 απόφασή μας.

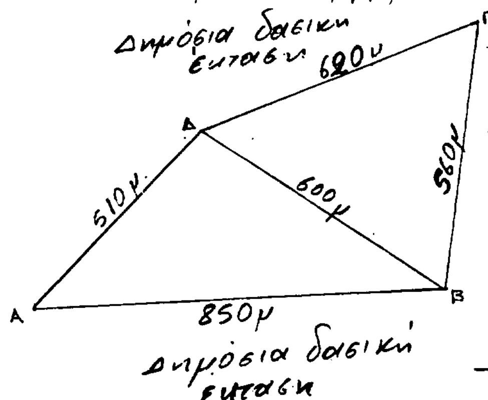

ΚΛΙΜΑΚΑ 1:10.000

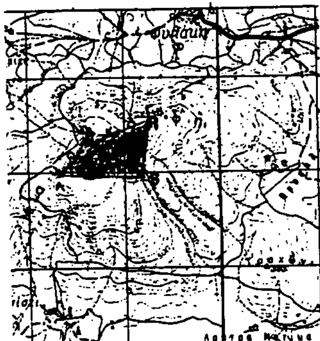

ΚΛΙΜ: 1:50.000



Αλμυρός 17/9/1992
Ο Συντάκτης

ΘΕΩΡΗΘΗΚΕ
Αλμυρός 22/9/1992

ΘΕΩΡΗΘΗΚΕ
Βόλος 28-9-1992
Ο Δ/ντής Δασών α.α
ΣΑΚΕΛΛΑΡΙΟΥ

ΑΠΑΛΛΟΤΡΙΩΣΕΙΣ

ΑΠΟΦΑΣΕΙΣ

Αριθ. Φ.121/1020 (4)

Καθορισμός των ορίων του αιγιαλού και δημιουργία ζώνης παραλίας στη θέση «Μύτικας» περιφέρειας Κοινότητας Καραβομύλου Ν. Φθ/δας.

Ο ΝΟΜΑΡΧΗΣ ΦΘΙΩΤΙΔΑΣ

Έχοντας υπόψη:

1. Τις διατάξεις των άρθρων 1 μέχρι και 7 του ΑΝ 2344/1940 «Περί αιγιαλού και παραλίας», όπως τροποποιήθηκαν και συμπληρώθηκαν με τις διατάξεις: α) του άρθρου 13 του Ν. 1078/1980 και β) του άρθρου 23 του Ν. 1337/1983.

2. Τις διατάξεις του άρθρου 100 του Π.Δ. 284/1988 (ΦΕΚ: 128 και 165/Α/1988) «Περί Οργανισμού του Υπουργείου Οικονομικών».

3. Την από 21.4.1992 έκθεση της «Επιτροπής καθορισμού των ορίων του αιγιαλού και παραλίας και θέσεων αμμοληψίας», που καθόρισε τα όρια του αιγιαλού και της παραλίας στη περιοχή «Μύτικας» Καραβομύλου Ν. Φθ/δας και το από Οχτωβρίου 1990 με κλίμακα 1:500 τοπογραφικό διάγραμμα του Πολιτικού Μηχανικού Γεωργίου Δερνιτσιώτη που θεωρήθηκε την 25.10.1990 από την Δ/νση Τεχνικών υπηρεσιών Ν. Φθ/δας και συνοδεύει την έκθεση της προαναφερομένης Επιτροπής.

4. Τη σύμφωνη γνώμη του Γενικού Επιτελείου Ναυτικού που διατυπώθηκε στα Φ. 544.5/193/22/18.3.1992 & Φ. 544.5/558/92/4.9.1992 έγγραφά του.

5. Τις διατάξεις του άρθρου 1 της παρ. 1 του Ν.3200/1955 (ΦΕΚ 97/1955 τ.Α) «Περί διοικητικής αποκέντρωσης» σε συνδυασμό μετις διατάξεις του από 28.6.1955 Β.Δ/τος «Περί εξαιρέσεως από της κατά το άρθρο 1 παρ. 1 του Ν. 3200/1955 αρμοδιότητος των Νομαρχών, αντικειμένων τινών αρμοδιότητος του Υπουργού Οικονομικών», του Β.Δ/τος 704/1970 και του άρθρου 1 παρ. 5 του Π.Δ. 71/1984 (ΦΕΚ 22/28.2.1984 τ.Α), σχετικά με τη μεταβίβαση αρμοδιοτήτων του Υπουργού Οικονομικών στους Νομάρχες και στις περιφερειακές αρχές διανομαρχιακού επιπέδου, αποφασίζουμε:

1. Επικυρώνουμε την από 21.4.1992 έκθεση της Επιτροπής καθορισμού των ορίων του αιγιαλού και παραλίας και θέσεων αμμοληψίας, καθώς και το από Οχτωβρίου 1990 τοπογραφικό διάγραμμα που τη συνοδεύει, το οποίο συντάχθηκε από τον Πολιτικό Μηχανικό Γεώργιο Δερνιτσιώτη με κλίμακα 1:500 και θεωρήθηκε την 25.10.1990 από την Δ/νση Τεχνικών Υπηρεσιών της Νομαρχίας Φθιώτιδας και στο οποίο η παραπάνω Επιτροπή, με κόκκινη γραμμή καθόρισε τα όρια του αιγιαλού, με κίτρινη γραμμή τα όρια της παραλίας και με μπλέ γραμμή τα όρια του παλαιού αιγιαλού στη θέση «Μύτικας» Κοινότητας Καραβομύλου Ν. Φθιώτιδας.

2. Η παρούσα απόφαση μαζί με την έκθεση και το διάγραμμα που προαναφέραμε, να δημοσιευτούν στην Εφημερίδα της Κυβερνήσεως.

Λαμία, 30 Σεπτεμβρίου 1992

Ο Νομάρχης
ΓΕΩΡΓΙΟΣ ΚΑΛΑΝΤΖΗΣ

ΕΚΘΕΣΗ

Επιτροπής καθορισμού ορίων Αιγιαλού και παραλίας και θέσεων αμμοληψίας (άρθρο 100 Π.Δ/τος 284/1988).

Για τον καθορισμό, για πρώτη φορά, των ορίων του αιγιαλού και της παραλίας στη θέση «Μύτικας» κτηματικής περιφέρειας Κοινότητας Καραβομύλου Ν. Φθ/δας, με ενδιαφερόμενο τον Παναγιώτη Γαλάνη και Δημήτριο Μπρακούλια, όπου πήγαμε σήμερα 21.4.1992, ημέρα Τρίτη οι υπογεγραμμένοι:

1. Κων/νος Τσιλίκας, Φορ/κός ΔΕΑ, προϊστάμενος της Κτηματικής υπηρεσίας Ν. Φθι/δας, ως Πρόεδρος.

2. Παναγιώτης Γιανναχόπουλος, Τεχν. Πολ. Μηχανικός της Δ/νσης Τεχν. Υπηρ. Ν. Φθ/δας.

3. Δημήτριος Μόσχος, Πλωτάρχης Λ.Σ., Λιμενάρχης Στυλίδας, που αποτελούμε την Επιτροπή του άρθρου 100 του Π.Δ. 284/1988 (ΦΕΚ 128 και 165/88 τ.Α) Όργανισμός Υπουργείου Οικονομικών, όπως αυτή συγκροτήθηκε με την Φ. 121/93/1122/31.12.1990 απόφαση του Νομάρχη Φθιώτιδας και συγκλήθηκε με την Φ.121/372/10.4.1992 πρόσκληση του Προέδρου της, έχοντας δε υπόψη:

1. Την από 19.10.1990 αίτηση των Παναγιώτη Γαλάνη και Δημ. Μπρακούλια, που ζητείται ο καθορισμός των ορίων του αιγιαλού στην παραπάνω περιοχή.

2. Το από μηνός Οχτωβρίου 1990 τοπογραφικό και υψομετρικό διάγραμμα με κλίμακα 1:500 του Πολ. Μηχανικού Γεωργίου Δερνιτσιώτη, που ελέγχθηκε την 25.10.1990 για την ακρίβεια της αποτύπωσης από τον Παναγιώτη Γιανναχόπουλο τεχ. Πολ. Μηχ. της Δ.Τ.Υ. και θεωρήθηκε στην 25.10.1990 από τον Δ/ντή Τεχνικών Υπηρεσιών Ν. Φθ/δας Ιωάννη Χαλαστάνη, Πολ. Μηχ., όπως ορίζει το άρθρο 20 του Ν. 719/1977 (ΦΕΚ 301/1977 τ.Α).

Τις διατάξεις του Α.Ν. 2344/1940 «περί αιγιαλού και παραλίας», όπως τροποποιήθηκε και συμπληρώθηκε μεταγενέστερα, ως επίσης και τις διατάξεις του Ν. 1337/1983 (ΦΕΚ 33/1983 τ.Α).

4. Τις οδηγίες του Υπ. Οικ., όπως έχουν διατυπωθεί στις εγκύκλιες διαταγές, με αριθ. Δ. 8505/6433/66/31.7.1968, Δ. 3474/970 Πολ. 105/29.7.1983 και Ν. 505/253 Πολ. 69/30.3.1984, καθώς επίσης και τις οδηγίες του Γ.Ε.Ν. όπως αυτές διατυπώθηκαν στα Φ.187.2/54/74/358/6.2.74 & Φ.544.5/193/92/18.3.1992 έγγραφά του.

5. Την αντίληψη που σχηματίσαμε κατά την επί τόπου μετάβασή μας, σχετικά με το πλάτος της βρεχομένης ζώνης ξηράς και τα λοιπά συναφή στοιχεία, ήτοι η συνεχόμενη από την θάλασσα προς την ξηρά έκταση καλύπτεται από βούρλα και αποτελείται από θαλασσινή άμμος, ενδείξεις που μαρτυρούν την ύπαρξη παλαιού αιγιαλού, αποφασίζει:

1. Καθορίζει πάνω στο ανωτέρω τοπογραφικό διάγραμμα, που συνοδεύει την έκθεση αυτή:

α) Την οριογραμμή αιγιαλού με κόκκινη συνεχή πολυγωνική γραμμή, με στοιχεία 1 - 2- 3- 4- 5 και 6 της οποίας οι κορυφές εξασφαλίζονται από σταθερά σημεία.


β) Την οριογραμμή της παραλίας με κίτρινη συνεχή πολυγωνική γραμμή, με στοιχεία 1'- 2'- 3'- 4'- 5'- και 6', της οποίας οι κορυφές εξασφαλίζονται από σταθερά σημεία.


2. Καθορίζεται ζώνη παραλίας πλάτους παντού (10) δέκα μέτρων, επειδή δεν εξυπηρετούνται οι σκοποί του άρθρου 7 του Α.Ν. 2344/1940.

3. Δεν υπάρχουν κτίσματα στη ζώνη της παραλίας.

4. Αποφαίνεται ότι υφίσταται παλαιός αιγιαλός και καθορίζει αυτόν με μπλέ συνεχή πολυγωνική γραμμή, με στοιχεία 1" - 2" και 3".


Η Επιτροπή
(υπογραφές)

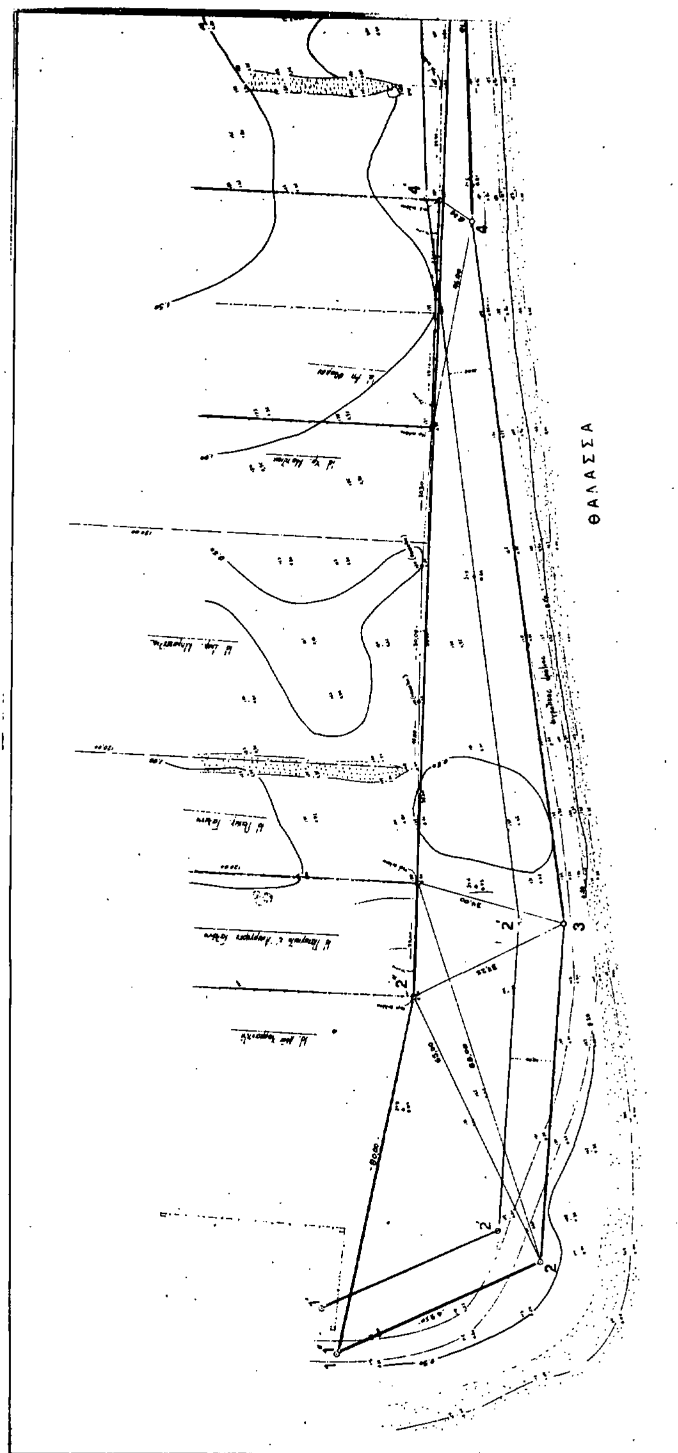
ΘΑΛΑΣΣΑ

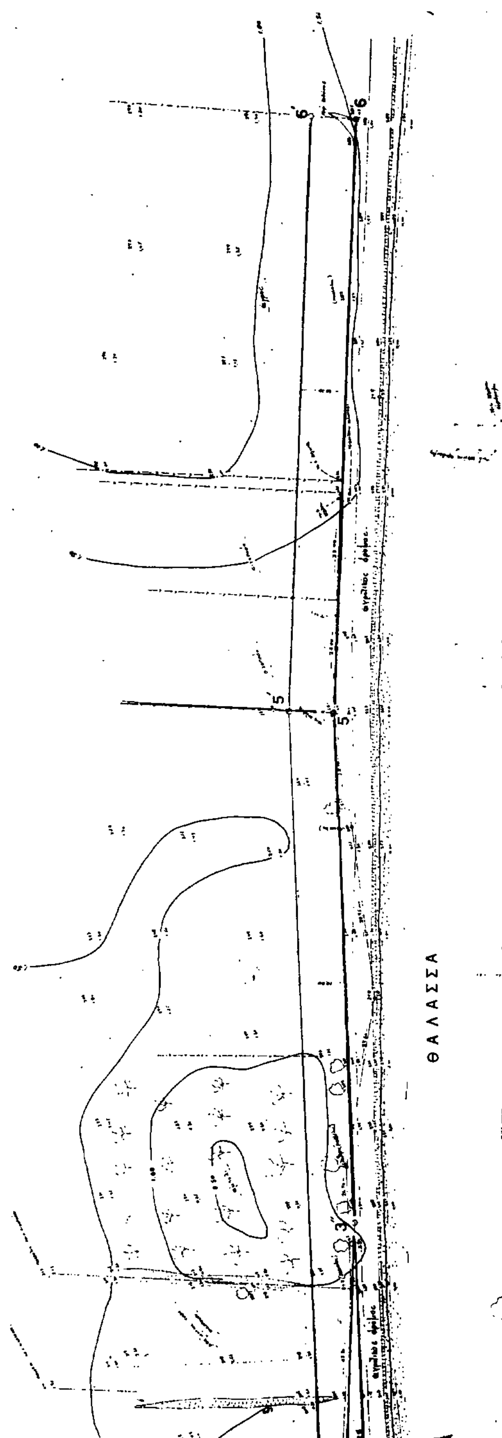
ΘΑΛΑΣΣΑ



– Ο αιγιαλός καθορίσθηκε με την 0 121/196/26-2-1992 απόφαση Νομάρχη Φθιώτιδας.
(ΦΕΚ 246/Δ/18-3-1992)

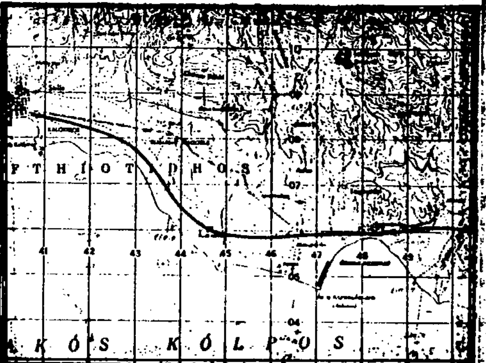

απόσπασμα χαρτου
ΚΛΙΜΑΞ 1:50000

ΥΠΟΜΝΗΜΑ ΕΠΙΤΡΟΠΗΣ

Τό παρόν συνοδεύει τήν από 21-4-1992 έκθεση τής επιτροπής καθορισμού ορίων αιγιαλού καί παραλίας (αρθρο 100 Π. Δ 284/88).

— κόκκινη γραμμή 1,2,3,4,5,6 οριογραμμή αιγιαλού.
— κίτρινη γραμμή 1΄,2΄,3΄,4΄,5΄,6΄ οριογραμμή παραλίας.
— κυανή γραμμή 1΄΄,2΄΄,3΄΄ οριογραμμή παλαιού αιγιαλού.

Γιά πρώτη φορά χαράσσεται αιγιαλός καί παραλία.
Δέν υπάρχουν κτίσματα στή ζώνη τής παραλίας.
Γιά τόν καθορισμό τής οριογραμμής τής παραλίας, χαράχτηκε πολυγωνική γραμμή παράλληλη πρός τήν οριογραμμή τού αιγιαλού, σέ απόσταση 10 μ., γιά νά εξυπηρετούνται οί σκοποί τού άρθρου 7 § 1 τού Ν. 2344/40.

Οι κορυφές τής οριογραμμής τού αιγιαλού εξασφαλίζονται από σταθερά σημεία.

Λαμία 21-4-1992

Η ΕΠΙΤΡΟΠΗ

Ο ΠΡΟΕΔΡΟΣ — ΤΑ ΜΕΛΗ
1
2

Ελεγχθη επί τόπου γιά τήν ακρίβεια τής αποτυπώσεως τού Τοπογράφου.

Λαμία 25-10-1990

Ο Τεχνικος Υπαλληλος — ΕΘΕΩΡΗΘΗ
Ο Διευθυντης Τεχνικών Υπηρεσιών



ΤΟΠΟΓΡΑΦΙΚΟ ΔΙΑΓΡΑΜΜΑ

ΚΑΘΟΡΙΣΜΟΥ ΟΡΙΩΝ ΑΙΓΙΑΛΟΥ - ΠΑΡΑΛΙΑΣ
ΠΕΡΙΟΧΗ ΚΑΡΑΒΟΜΥΛΟΥ, ΘΕΣΗ "ΜΥΤΙΚΑΣ".
ΕΝΔΙΑΦΕΡΟΜΕΝΟΙ : ΠΑΝ. ΓΑΛΑΝΗΣ & ΔΗΜ. ΜΠΡΑΚΟΥΛΙΑΣ
ΚΟΙΝΟΤΗΤΑ : ΚΑΡΑΒΟΜΥΛΟΥ
ΕΠΑΡΧΙΑ : ΦΘΙΩΤΙΔΑΣ
ΑΡΜΟΔΙΑ ΟΙΚΟΝΟΜΙΚΗ ΕΦΟΡΙΑ : ΛΑΜΙΑΣ
ΝΟΜΑΡΧΙΑ : ΦΘΙΩΤΙΔΑΣ

ΚΛΙΜΑΞ 1:500
ΙΣΟΔΙΑΣΤΑΣΗ : 0,50 Μ.

υψομετρική αφετηρία : στάθμη θάλασσας, ώρα 12, 15-10-1990.
είδος εδάφους : καλλιεργούμενο.
συμβολισμοί : = δένδρα συκιές.
202 / 0.65 = 202 αριθ. σημείου, 0.65 υψόμετρο.
α = τσιμ/νια κολώνα περίφραξης.
• = σταθερό σημείο.
= πρανές.
= αμπέλι.

ΛΑΜΙΑ ΟΚΤΩΒΡΙΟΣ 1990
Ο
ΜΗΧΑΝΙΚΟΣ

ΠΟΛΕΟΔΟΜΙΑ

ΑΝΑΚΟΙΝΩΣΕΙΣ

(5)

Ειδοποίηση της γενομένης παρακαταθέσεως από Αναγκαστική Απαλλοτρίωση στο Δήμο Ακράτας Αιγιαλείας, θέση Καψιακου του εγκεκριμένου Σχεδίου πόλεως Ακράτας (Ο.Τ. 82 και 83).

Ο Μανωλόπουλος Σωτήριος του Πέτρου κατέθεσε (συμψηφιστικώς) με το εκδοθέν αντίστοιχο γραμμάτιο συστάσεως Παρακαταθήκης του Τ.Π.Δ. με αριθμό 857/6.10.1992, (το οποίο επιδόθηκε με την υπ' αριθ. 4042/13.10.92 πράξη επιδόσεως του Δικαστικού Επιμελητού Ακράτας Αντωνίου Σπηλιωτοπούλου, εις τον Φιλ. Αλεξ. Φιλιππακόπουλο, κάτοικο Ακράτας Αιγιαλείας), στο Υποκατάστημα του Ταμείου Παρακαταθηκών και Δανείων Ακράτας το ποσό του ενός εκατομμυρίου διακοσίων ογδόντα τεσσάρων χιλιάδων διακοσίων πενήντα (1.284.250) δραχμών, υπέρ του Φίλιππα Αλεξίου Φιλιππακοπούλου, φερομένου ως δικαιούχου ή κάθε άλλου, που θα αναγνωρισθεί ως αληθής
τοιούτος, ως αποζημίωση που καθορίστηκε σύμφωνα με την υπ' αριθ. 87/1991 απόφαση του Μονομελούς Πρωτοδικείου Καλαβρύτων

α) για προσκυρωθέν στν ιδιοκτησία του οικοπεδικού τμήματος με στοιχεία Δ- θ- 755α- 755 - 756- Δ' -Δ μέτρων τετραγωνικών 629,60 και

β) λόγω ρυμοτομίας, ρυμοτ. τμήματος με στοιχεία θ-ρ-ρ' - 755α -θ μέτρων τετραγωνικών 102,85 όπως φαίνονται στο συνορεύον τοπογραφικό διάγραμμα την 1/1990 πράξη τακτοποιήσεως και αναλογισμού αποζημιώσεως του πολεοδομικού γραφείου Καλαβρύτων και Αιγιαλείας, η οποία κυρώθηκε με την υπ' αριθ. Πρωτ. 1214/σχετ. 4351/89 απόφαση του Νομάρχη Αχαΐας.

Για να λάβει γνώση κάθε δικαιούχος ενυπόθηκος ή κατασχών δανειστής τρίτος διεκδικητής και κάθε ενδιαφερόμενος και για τις νόμιμες συνέπειες, να δημοσιευθεί η παρούσα στην Εφημερίδα της Κυβερνήσεως.

Ακράτα, 13 Οκτωβρίου 1992

Ο Πληρεξούσιος Δικηγόρος
ΠΑΥΛΟΣ ΔΗΜ. ΑΝΑΓΝΩΣΤΟΠΟΥΛΟΣ
(Αριθ. διπλ. ΔΟΥ Γ' Αθηνών 2648347/8.10.92)

ΑΠΟ ΤΟ ΕΘΝΙΚΟ ΤΥΠΟΓΡΑΦΕΙΟ